


Úplná uzavírka sil. III/44014 v obci Partutovice.

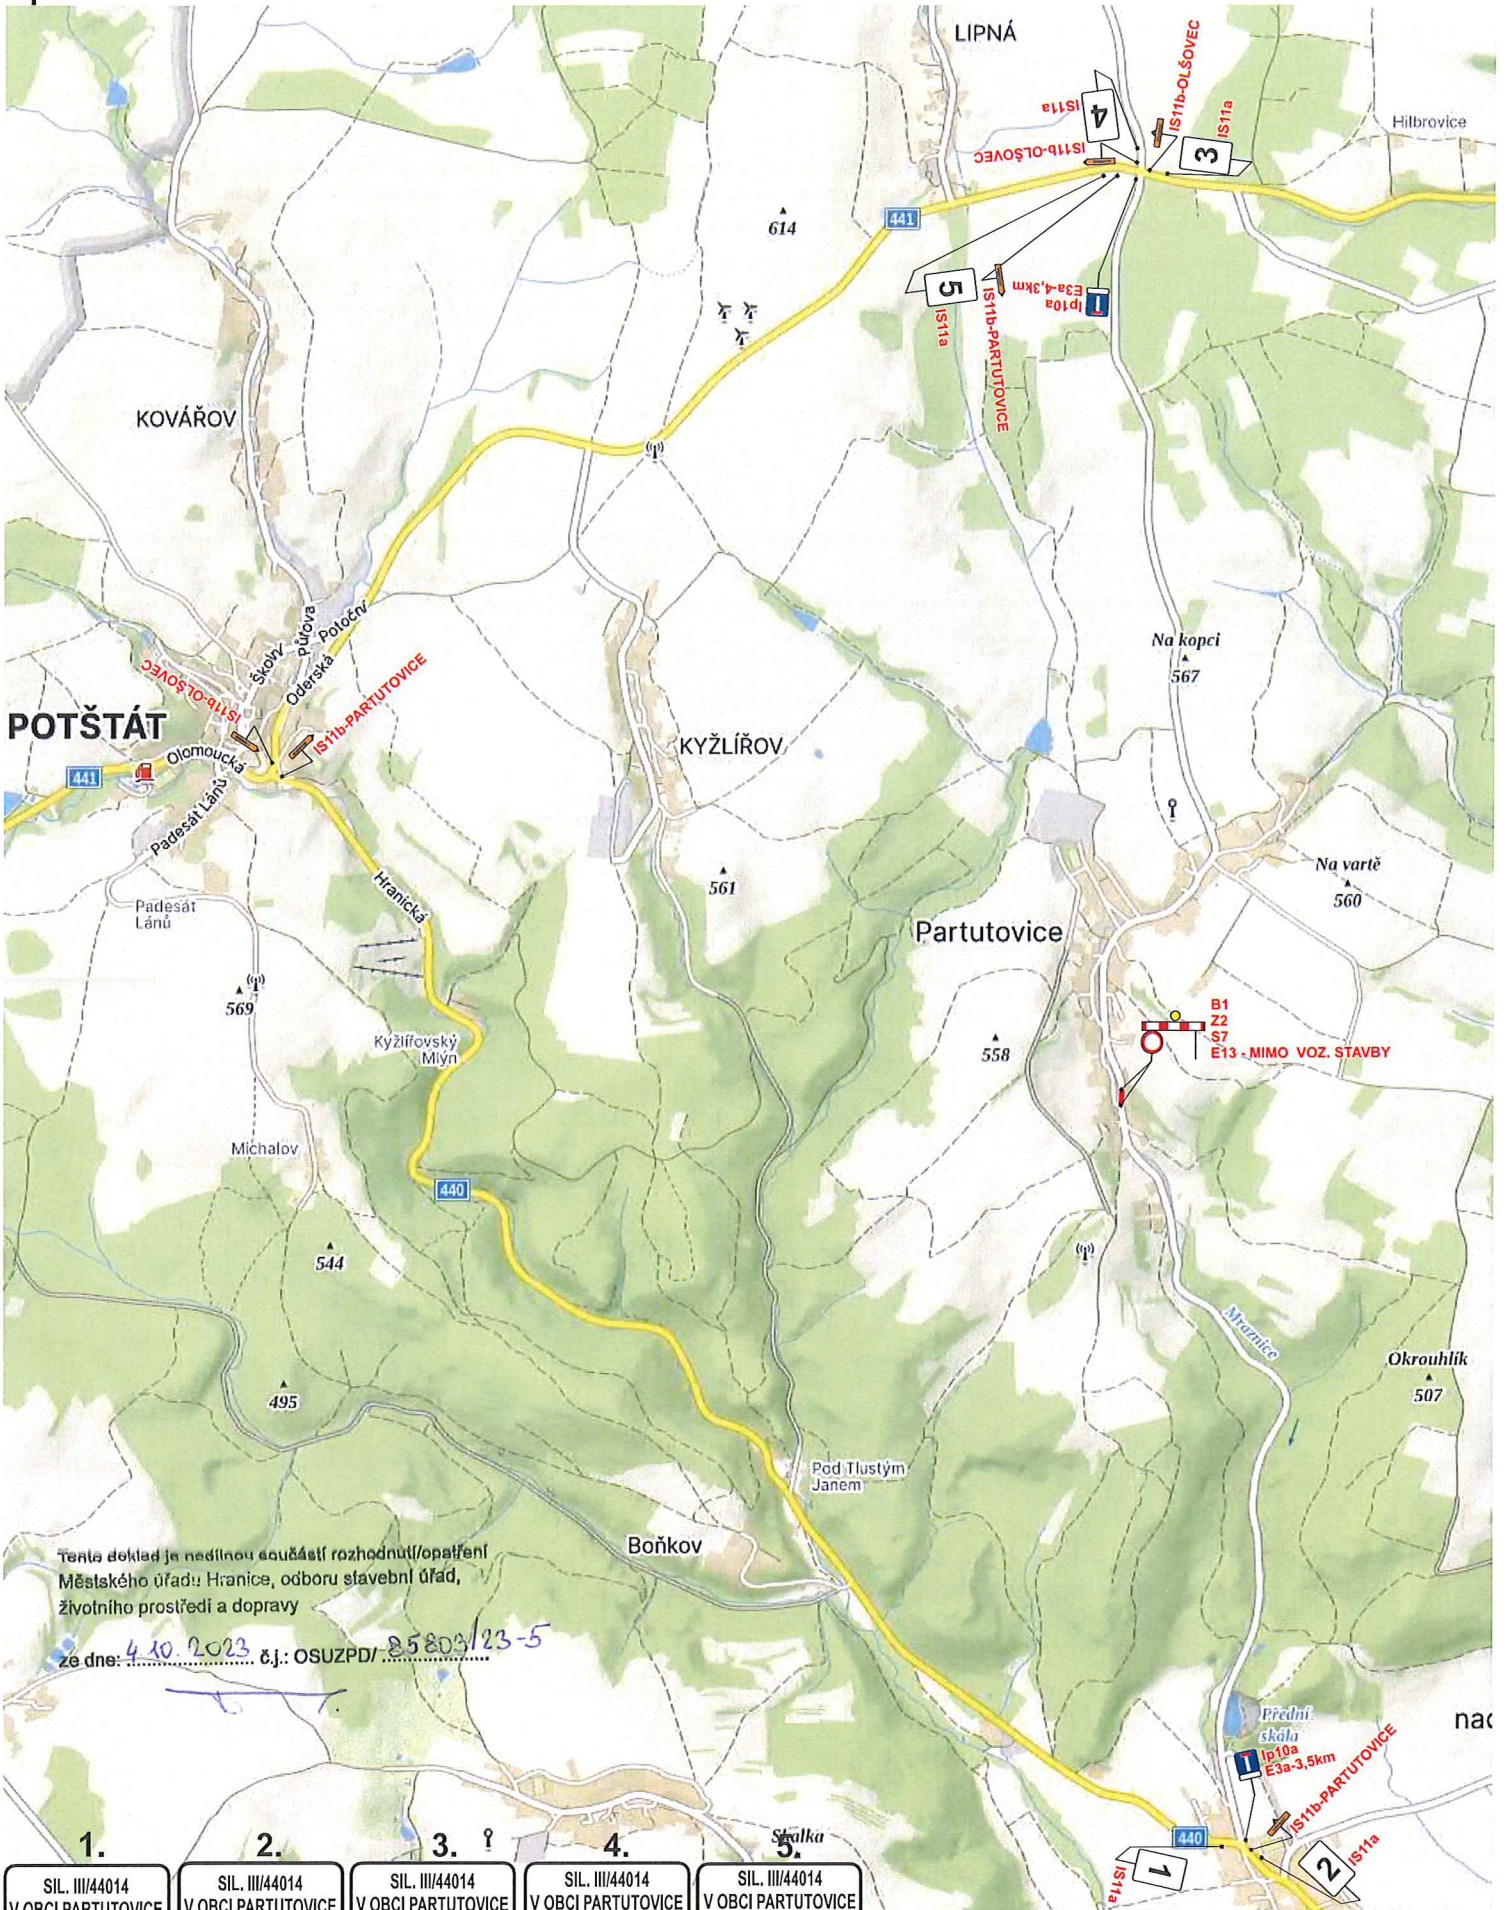

Tento deklad je nedílnou součástí rozhodnutí/opatření
Městského úřadu: Hranice, odboru stavební úřad,
živořinného prostředí a dopravy

ze dne: 4.10.2023 & j.: OSUZPD/23-5

1.	2.	3. ?	4.	5.
SIL. III/44014 V OBCI PARTUTOVICE	SIL. III/44014 V OBCI PARTUTOVICE	SIL. III/44014 V OBCI PARTUTOVICE	SIL. III/44014 V OBCI PARTUTOVICE	SIL. III/44014 V OBCI PARTUTOVICE
UZAVŘENA	UZAVŘENA	UZAVŘENA	UZAVŘENA	UZAVŘENA

Vypracoval: Veiser Lukáš		
Datum: 4.9.2023		
Úplná uzavírka sil. III/44014 v obci Partutovice.		
Adresa provozovny: Pavelkova 2 Olomouc 772 00		