


IO 06 KABELOVÉ PŘÍPOJKY NN  
 IO 07 PŘELOŽKY VODOVODU  
 IO 04 ČERPAČÍ STANICE  
 PS 02 TECHNOLOGIE ČS

IO 05 VÝTLAKY

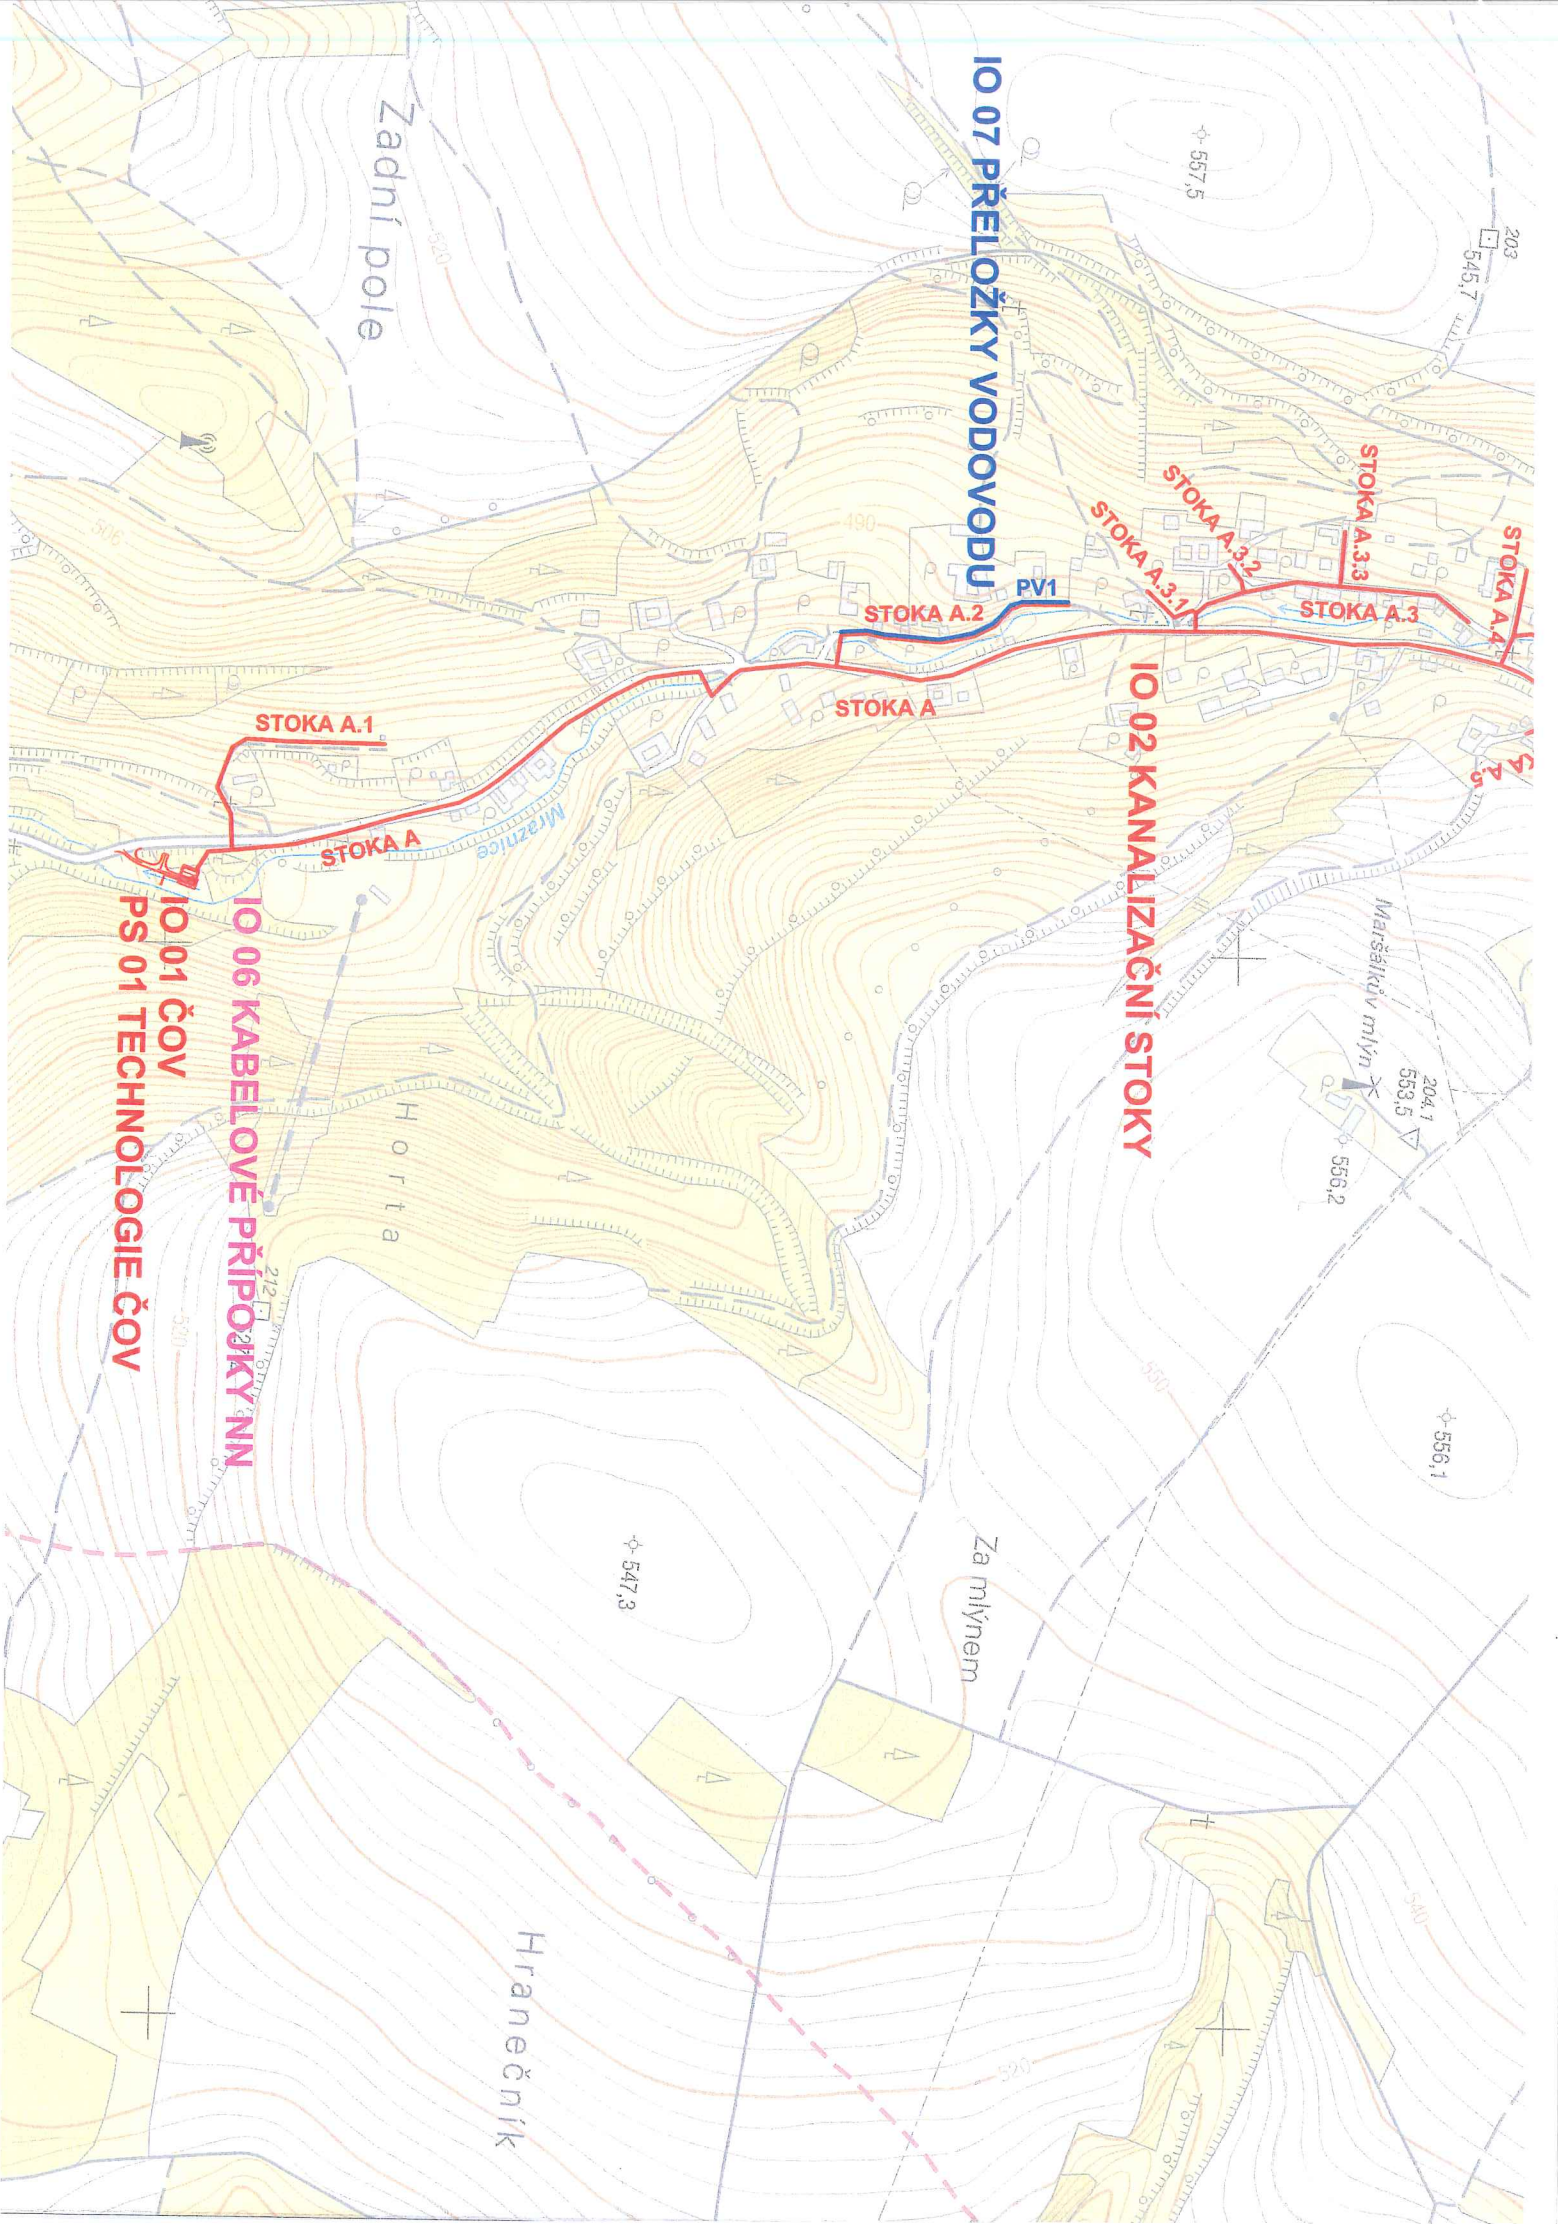

IO 02 KANALIZAČNÍ STOKY

IO 07 PŘELOŽKY VODOVODU

IO 06 KABELOVÉ PŘÍPOJKY NN

IO 01 ČOV

PS 01 TECHNOLOGIE ČOV

Hranečník