
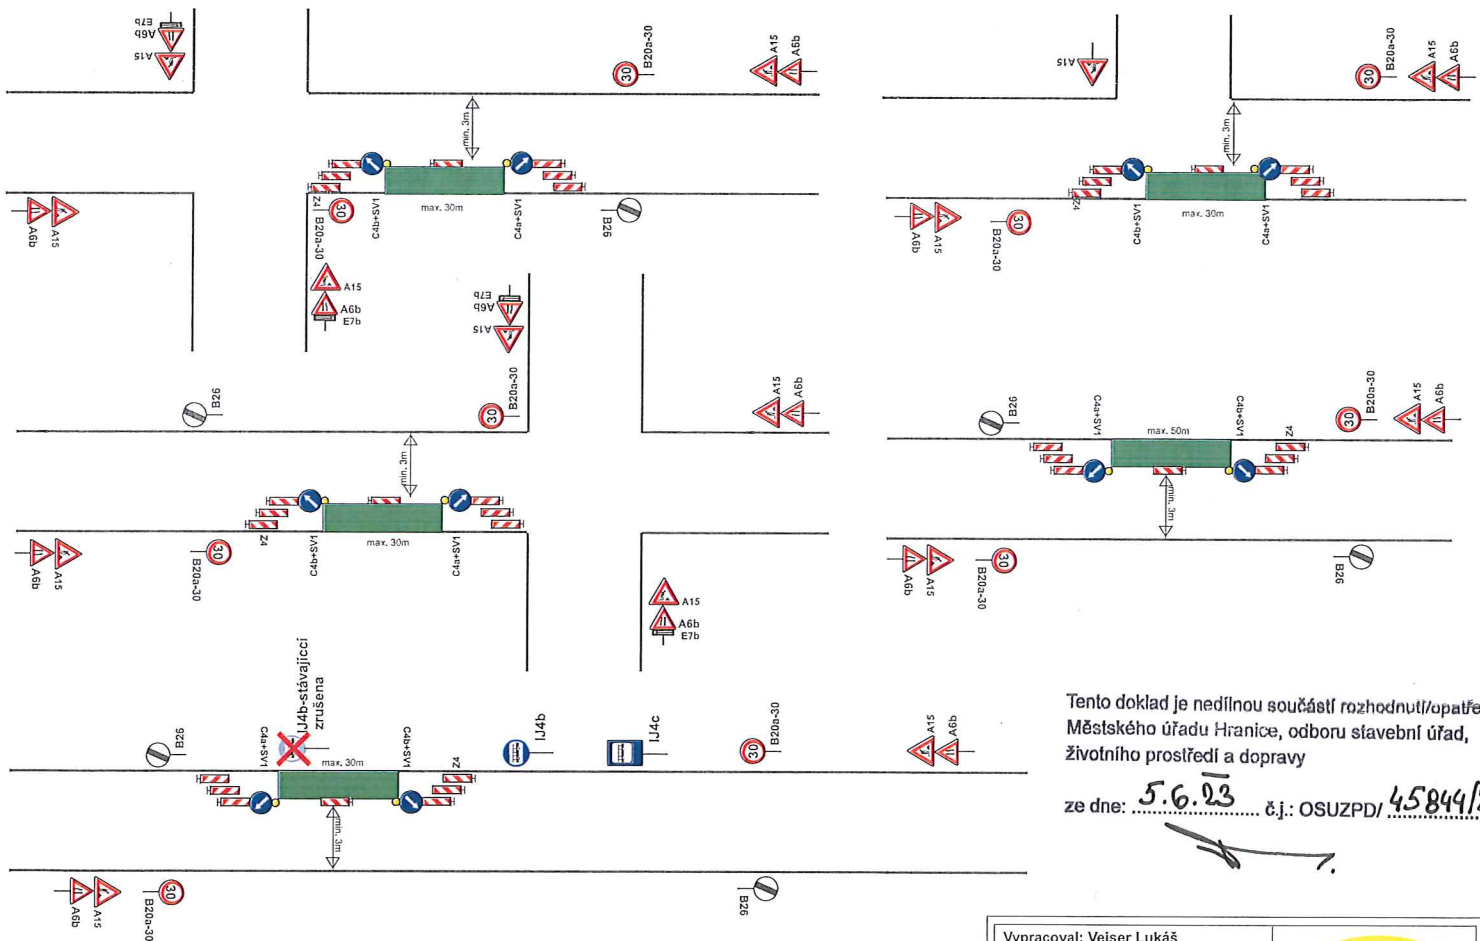


Částečná uzavírka sil. III/44014 v obci Partutovice.

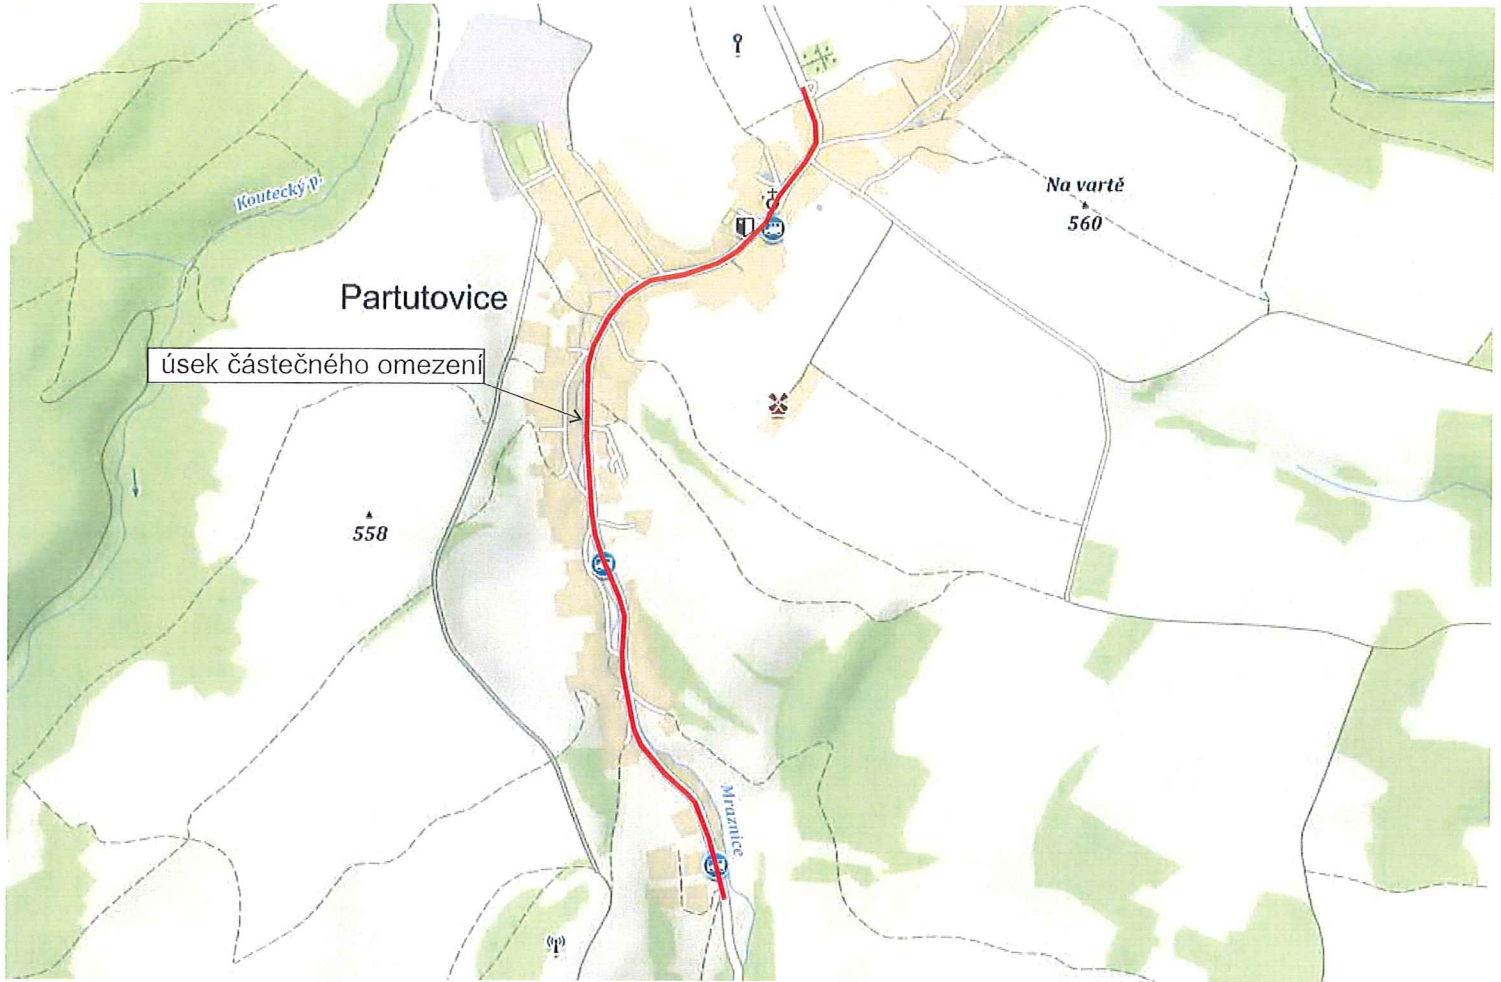

Tento doklad je nedílnou součástí rozhodnutí/opatření
Městského úřadu Hranice, odboru stavební úřad,
životního prostředí a dopravy

ze dne: 5.6.23 č.j.: OSUZPD/ 45844/23-7

Vypracoval: Veiser Lukáš		
Datum: 9.5.2023		
Částečná uzavírka sil. III/44014 v obci Partutovice.		Adresa provozovny: Pavelkova 2 Olomouc 772 00

Pro zajištění bezpečnosti a plynulosti silničního provozu bude při nedostatečných rozhledových podmínkách (např. umístění vozidel stavby v prostoru pracovního místa na komunikaci, umístění stavebního materiálu a techniky atd...), při tvorbě kolon a při snížené viditelnosti (mlha, sněžení, hustý déšť apod.), provoz řízen aplikací ručního řízení provozu náležitě poučenou osobou na místě akce za podmínek, dle ust. § 79 zák. 361/2000 Sb., která bude vybavena a označena dle vyhlášky č. 294/2015 Sb.