



DETAIL 1

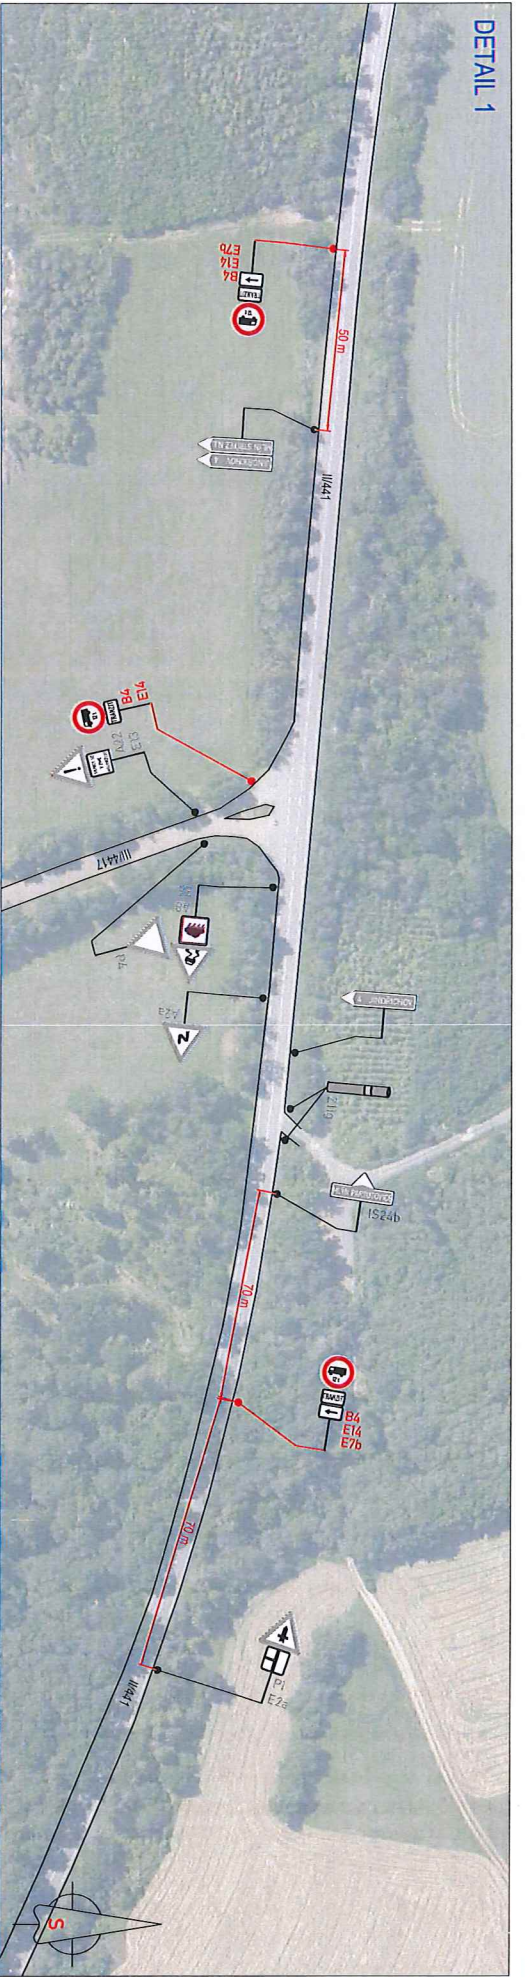

DETAIL 2

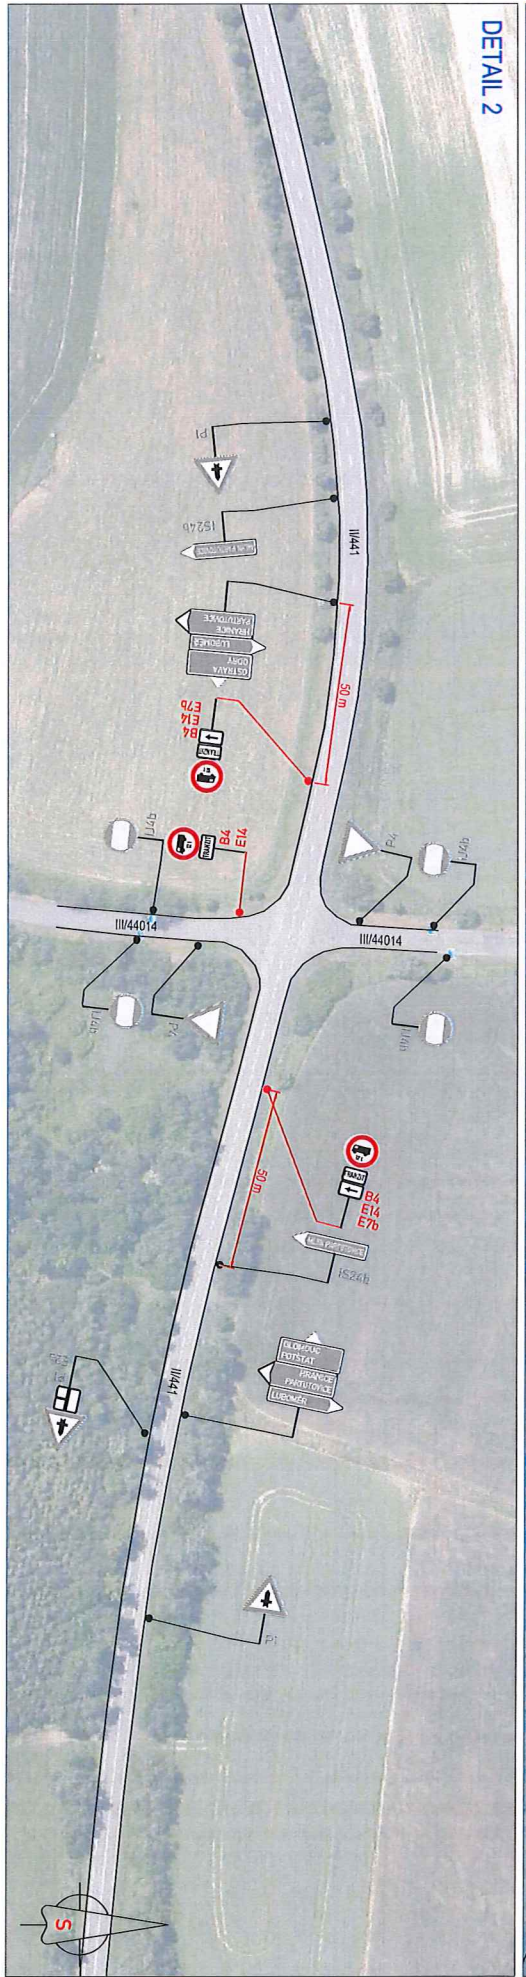

Tento doklad je nezávazný součástí rozhodnutí/přihlášek
 Městského úřadu Hranice, odboru stavební úřad,
 živnostního prostředí a dopravy

ze dne: 30.10.24 č.j.: OSUZPD/ 87721/24-6